



SEÇÕES TIPO DE PAVIMENTAÇÃO – RECAPEAMENTO

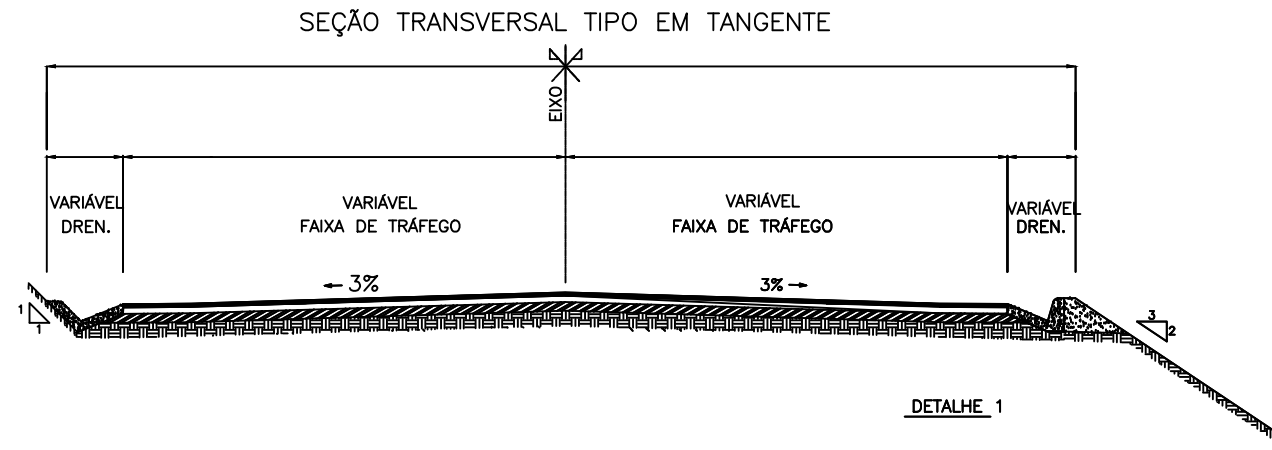

DETALHE 1:

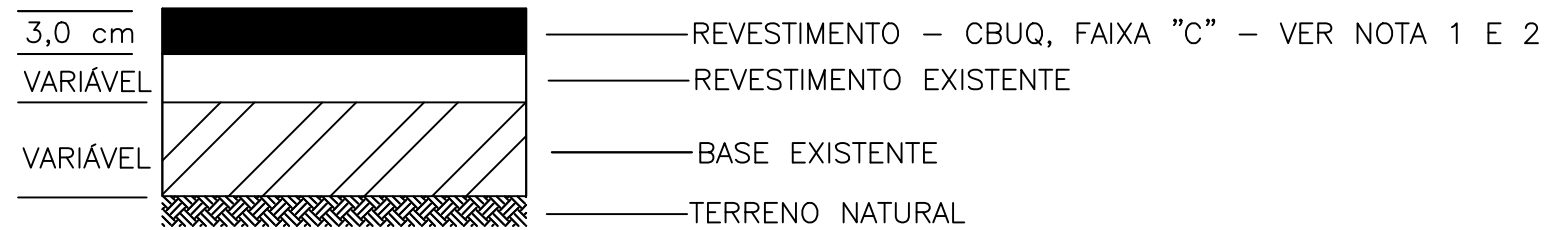

NOTAS:

- 1 – O revestimento em CBUQ, faixa "C", deve empregar o CAP-50/70
- 2 – O Revestimento deverá ser executado após o rompimento e cura da pintura de ligação.

ESCALA:	OBSERVAÇÕES:					PREFEITURA DE SÃO GONÇALO DO RIO ABAIXO / MG	
		ENG.* COORDENADOR:	RT:	DESENHO:	ESCALA:	SEÇÃO TIPO - RECAPEAMENTO	
		ENG.* PROJETISTA:	DESENHISTA:	VERIFICADO:	APROVADO:	SEÇÕES TIPO DE PAVIMENTAÇÃO – REVESTIMENTO COM CBUQ	
				Alfredo Davi Eng. Civil – CREA 133066/D – MG		FOLHA: PV-01	